


PIKKU-FINLANDIAN POHJAKARTTA

FINLANDIA-TALO

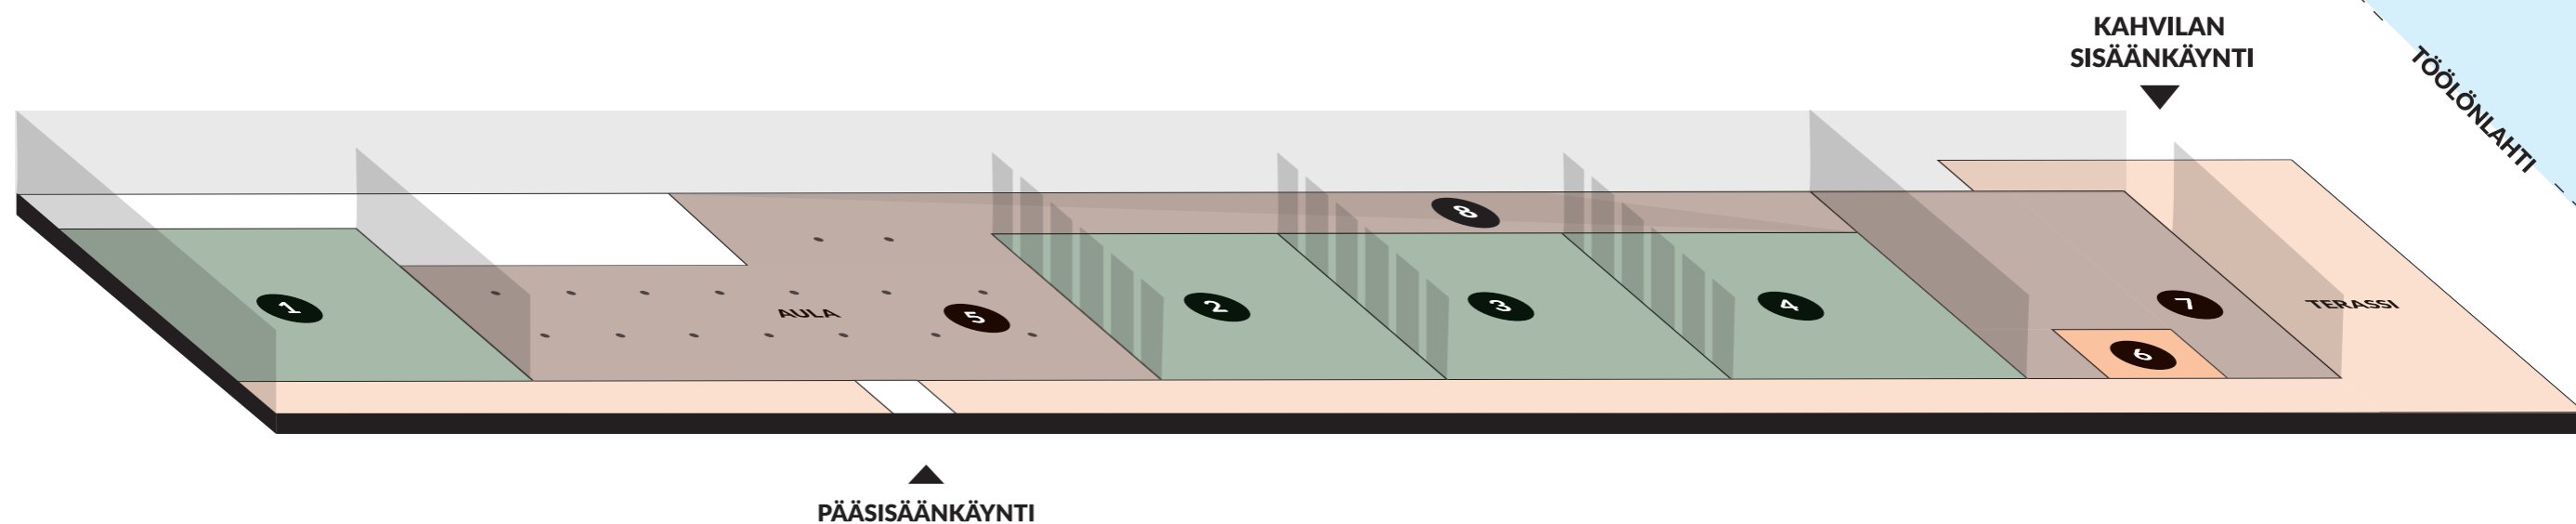

PIKKU-FINLANDIA 2 200m²

1 HONKA 260m²
2 KELO 241m²

3 LATVA 237m²
4 OKSA 246m²

5 AULA 495m²
6 KABINETTI: HAVU 35m²

7 KAHVILA 120m²
8 LÄMPIÖ 195m²

PIKKU-FINLANDIAN TAPAHTUMATILAT

1 HONKA 260m²

Perusvarustus

Kalustus salin kapasiteetin mukaisesti
Puhujakoroke
Puheenjohtajiston pöytä
Viirivehkakoristelu
Lava

Tekninen varustus

Dataprojektorit
Valkokangas (2kpl)
Kokousvalaistus, kaikki valot himmennettävissä
Äänentoisto puheita ja taustamusiikkia varten
Langalliset mikrofonit puhujakorokkeella ja puheenjohtajistossa
2 langatonta mikrofonia puhujille
WLAN-yhteys
Tilaan sisältyy medianäyttö aulatilassa

2 KELO 241m²

Perusvarustus

Kalustus salin kapasiteetin mukaisesti
Puhujakoroke
Puheenjohtajiston pöytä
Viirivehkakoristelu
Lava

Tekninen varustus

Dataprojektorit
Valkokangas (2kpl)
Kokousvalaistus, kaikki valot himmennettävissä
Äänentoisto puheita ja taustamusiikkia varten
Langalliset mikrofonit puhujakorokkeella ja puheenjohtajistossa
2 langatonta mikrofonia puhujille
WLAN-yhteys
Tilaan sisältyy medianäyttö aulatilassa

Muuta huomioitavaa

Yhdistettävissä aulaan sekä saliin LATVA ja OKSA

3 LATVA 237m²

Perusvarustus

Kalustus salin kapasiteetin mukaisesti
Puhujakoroke
Puheenjohtajiston pöytä
Viirivehkakoristelu
Lava

Tekninen varustus

Dataprojektorit
Valkokangas (2kpl)
Kokousvalaistus, kaikki valot himmennettävissä
Äänentoisto puheita ja taustamusiikkia varten
Langalliset mikrofonit puhujakorokkeella ja puheenjohtajistossa
2 langatonta mikrofonia puhujille
WLAN-yhteys
Tilaan sisältyy medianäyttö aulatilassa

Muuta huomioitavaa

Yhdistettävissä aulaan sekä saliin KELO ja OKSA

4 OKSA 246m²

Perusvarustus

Kalustus salin kapasiteetin mukaisesti
Puhujakoroke
Puheenjohtajiston pöytä
Viirivehkakoristelu
Lava

Tekninen varustus

Dataprojektorit
Valkokangas (2kpl)
Kokousvalaistus, kaikki valot himmennettävissä
Äänentoisto puheita ja taustamusiikkia varten
Langalliset mikrofonit puhujakorokkeella ja puheenjohtajistossa
2 langatonta mikrofonia puhujille
WLAN-yhteys
Tilaan sisältyy medianäyttö aulatilassa

Muuta huomioitavaa

Yhdistettävissä aulaan sekä saliin LATVA

KABINETTI: HAVU 35m²

Perusvarustus

Kalustus salin kapasiteetin mukaisesti

Muuta huomioitavaa

Sisäänkäynti kahvilasta

Tekninen varustus

75" LED-näyttö
Kokousvalaistus, kaikki valot himmennettävissä
WLAN-yhteys

TILA	Tuolirivit*	Luokkamuoto*	Pyöreät pöydät	Pitkät pöydät	Cocktail	Diplomaatti*	U-pöytä*	Ryhmätyöpöydät*	MUUT TILAT
1 HONKA	250	160	150	144	260	36	48	95	Aula 495m ²
2 KELO	220	150	150	144	210	36	42	90	Kahvila 120m ²
3 LATVA	220	144	150	144	200	36	42	90	Lämpö 195m ²
4 OKSA	230	150	150	180	220	36	44	95	
Kabinetti: HAVU	30	16	20	24	30	12	16	12	